


**PIANTA APPARTAMENTI DI 2 E 2 1/2 LOCALI + DOPPI SERVIZI  
 PLAN DER 2 UND 2 1/2 ZI-WOHNUNGEN MIT SEPARATEM BAD/WC**

A loggio di 2 locali + doppi servizi  
 2 Zimmerwohnung mit sep. Bad/WC

Alloggio di 2 1/2 locali + doppi servizi  
 2 1/2 Zimmerwohnung mit sep. Bad/WC

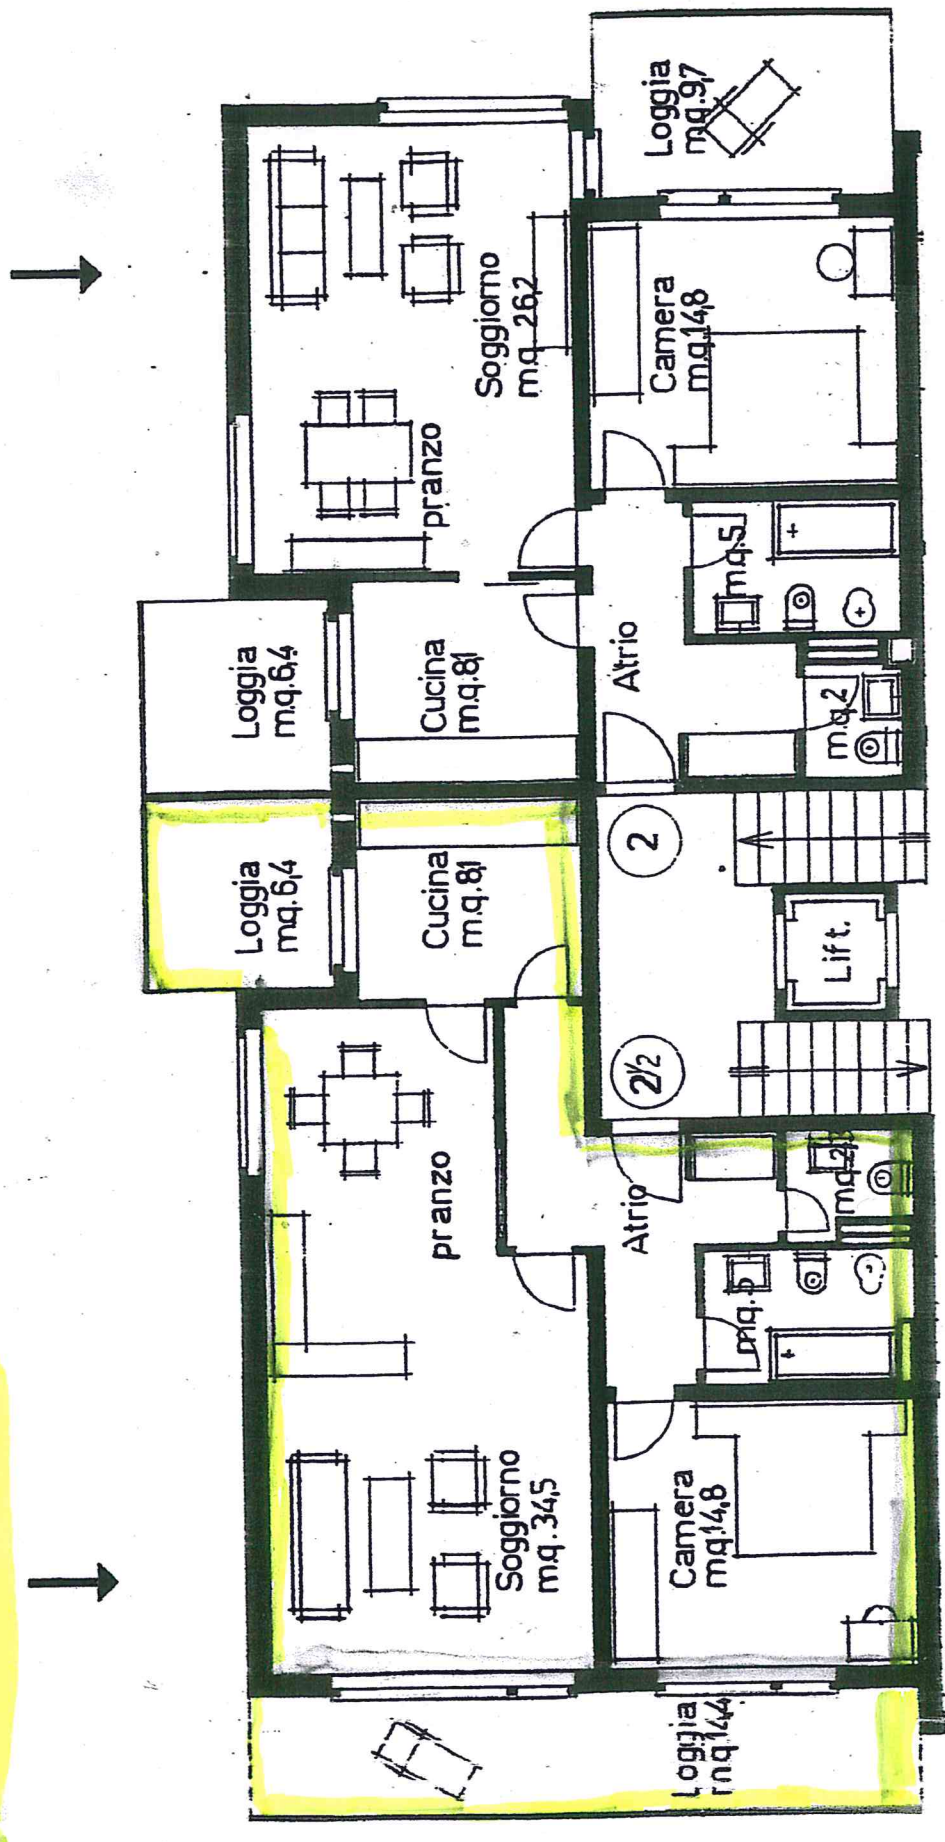

KCALA 1 : 500

MASSTAB 1 : 300